




schijnroosterwand is volledig NIET ventilerend!

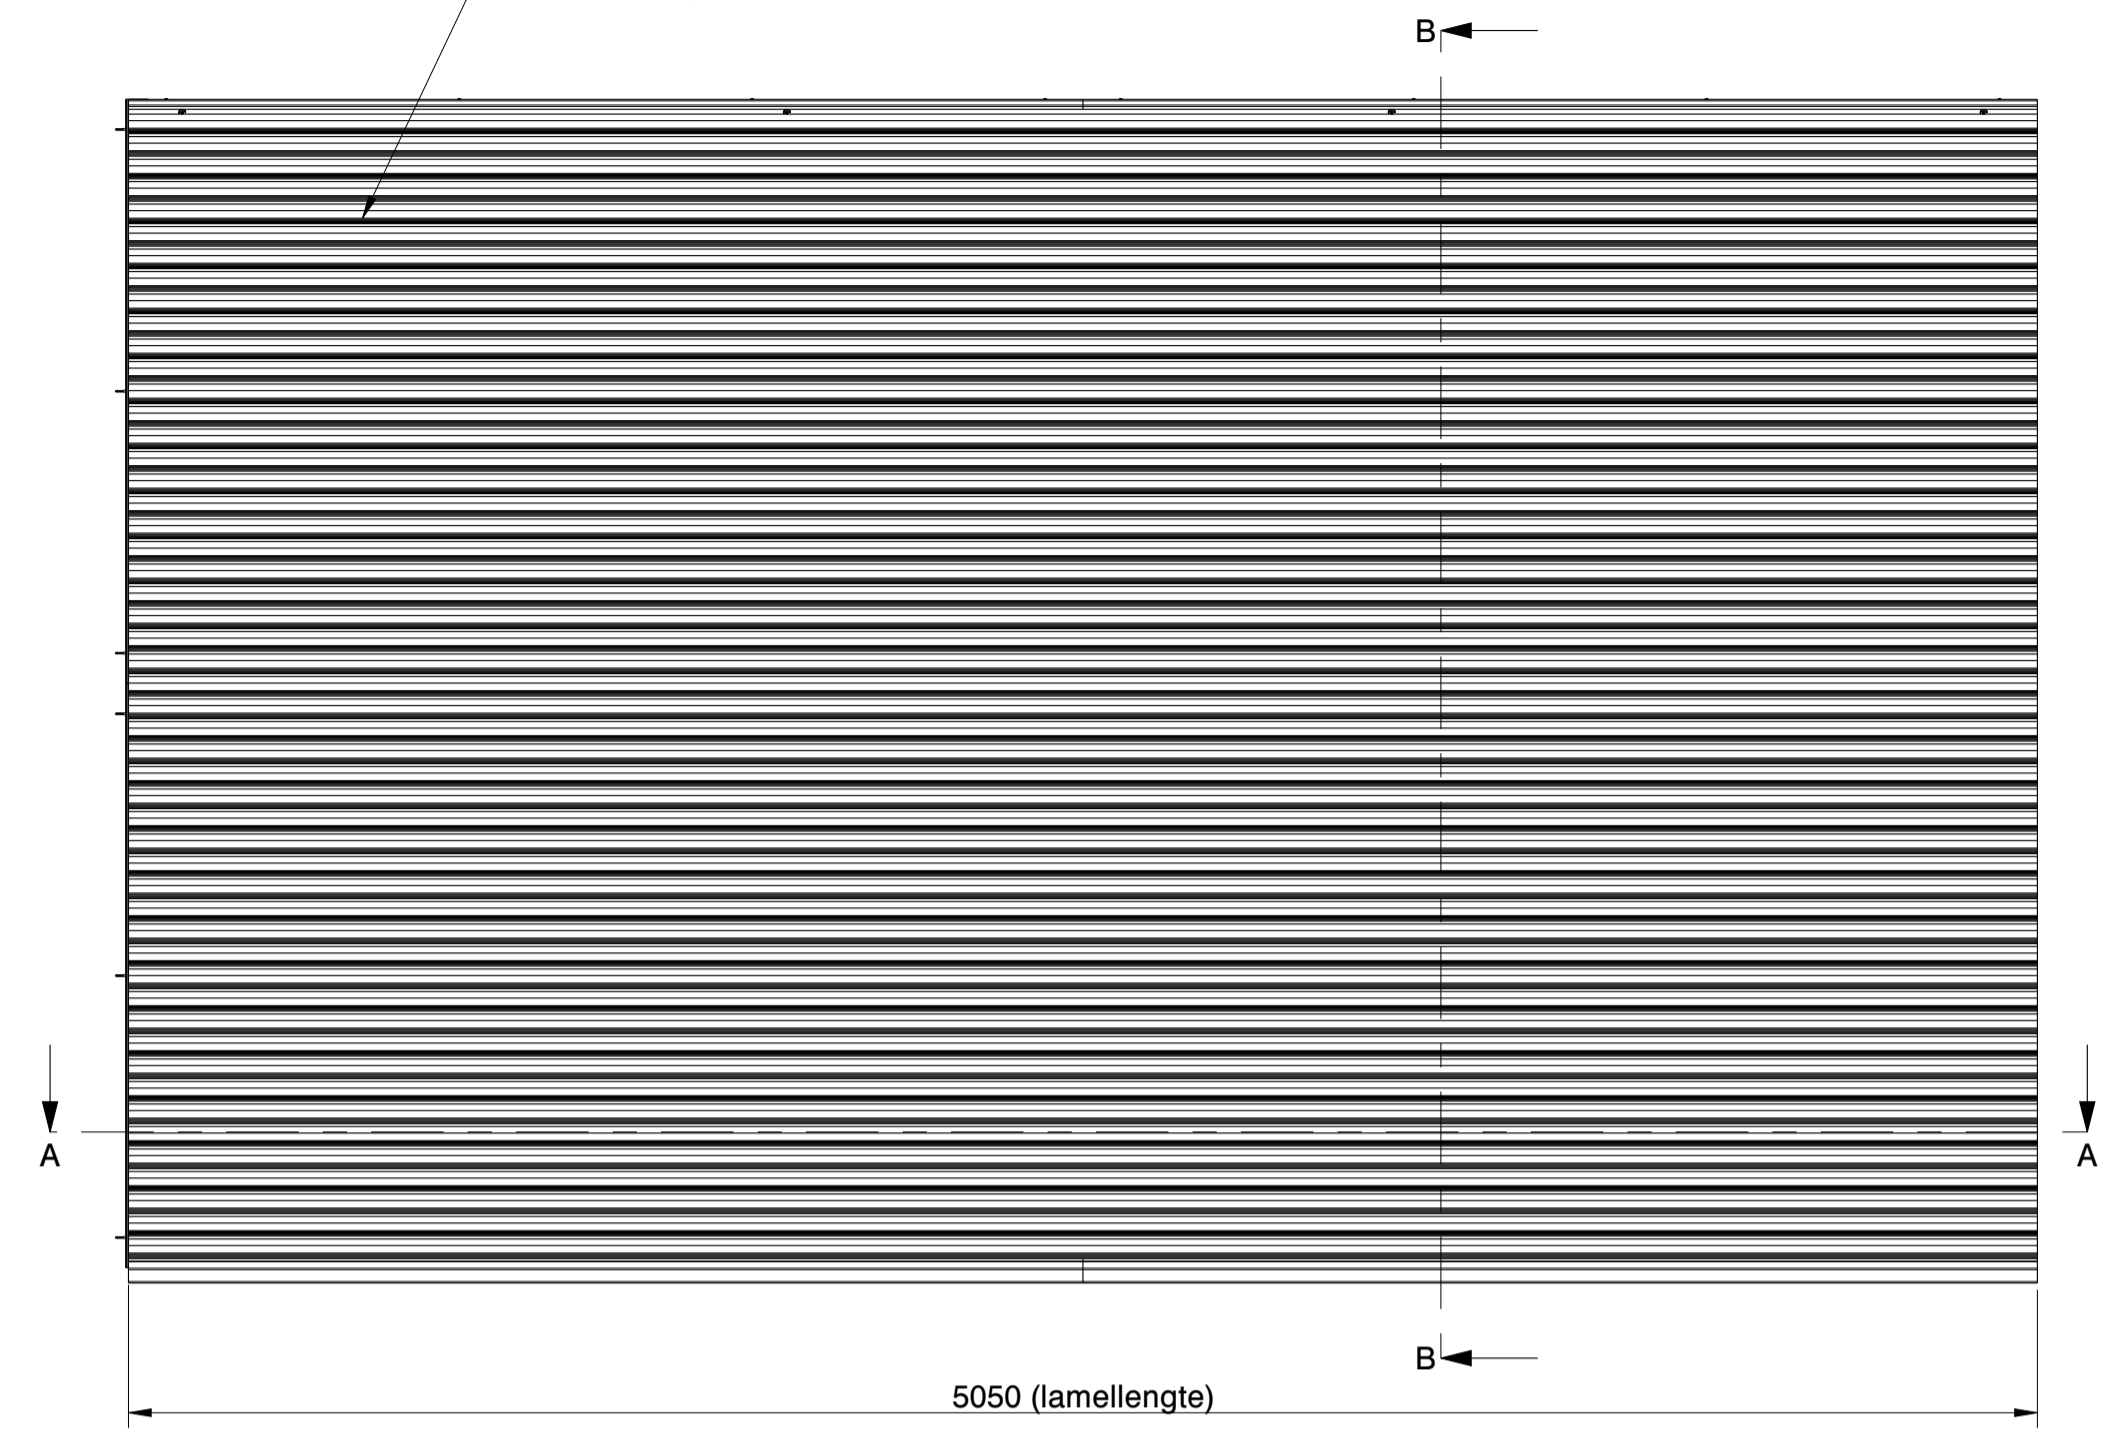


SCALE 1:20

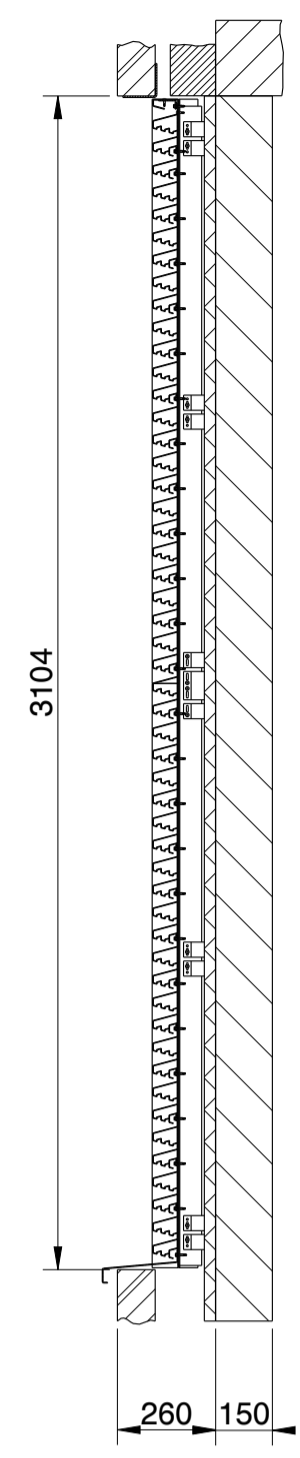


SECTION B-B
SCALE 1:20

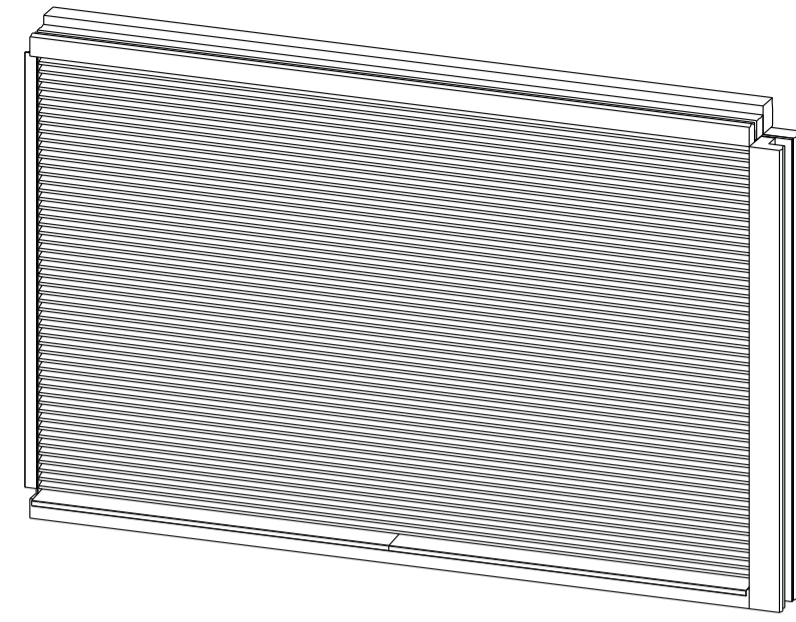

SCALE 1:50

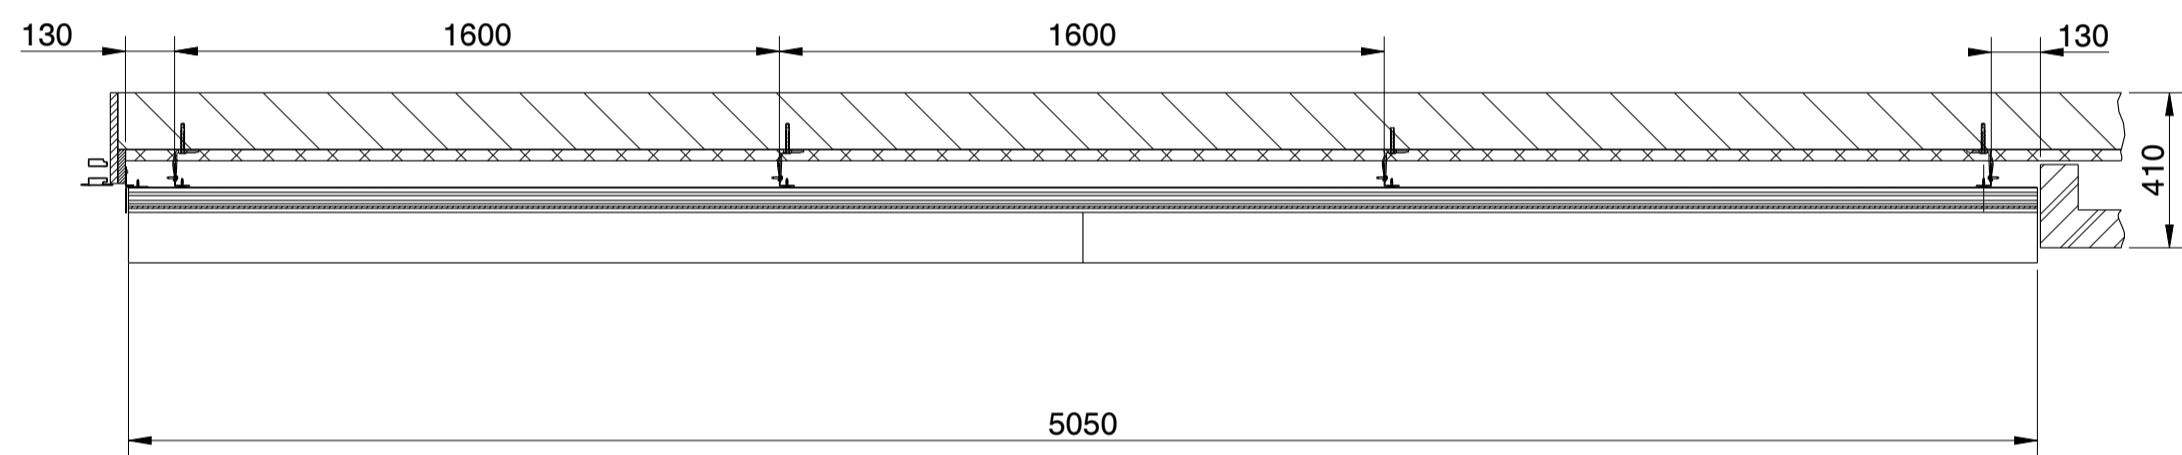


SECTION A-A
SCALE 1:20

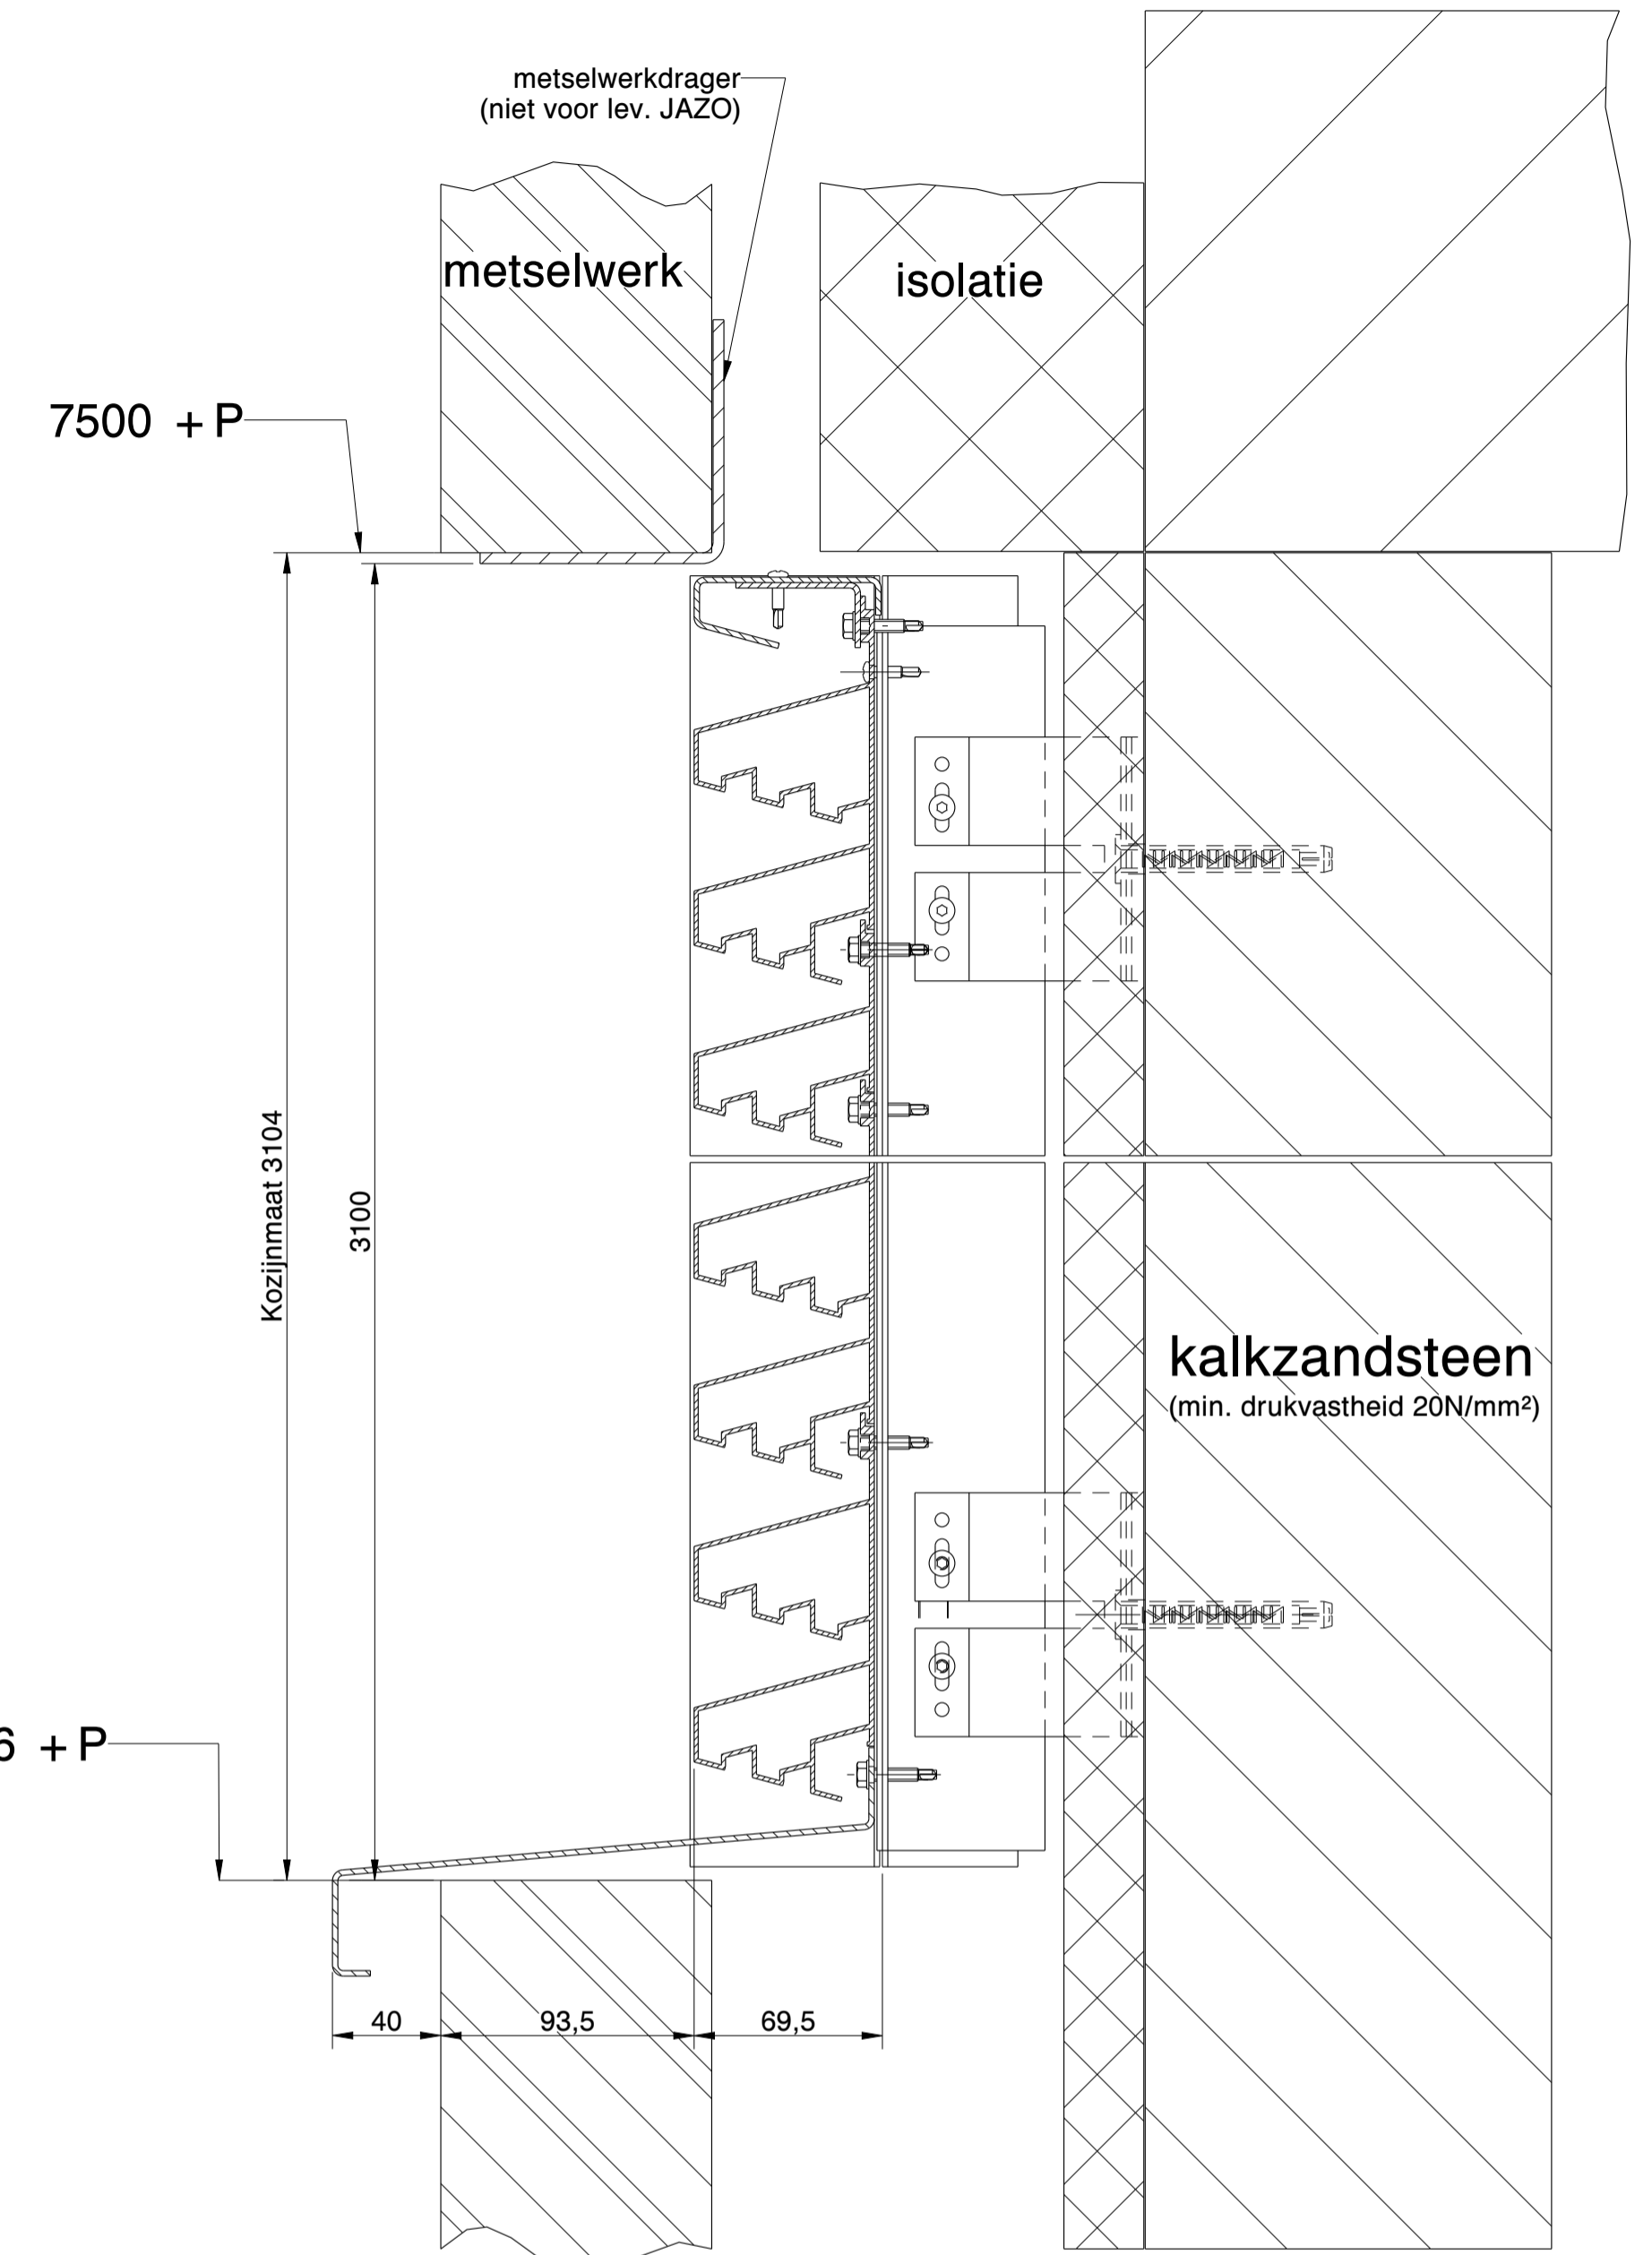

SECTION B-B
SCALE 2:5

Isolatie aanbrengen door aannemer na montage van draagprofielen tbv gevelbekleding door JAZO

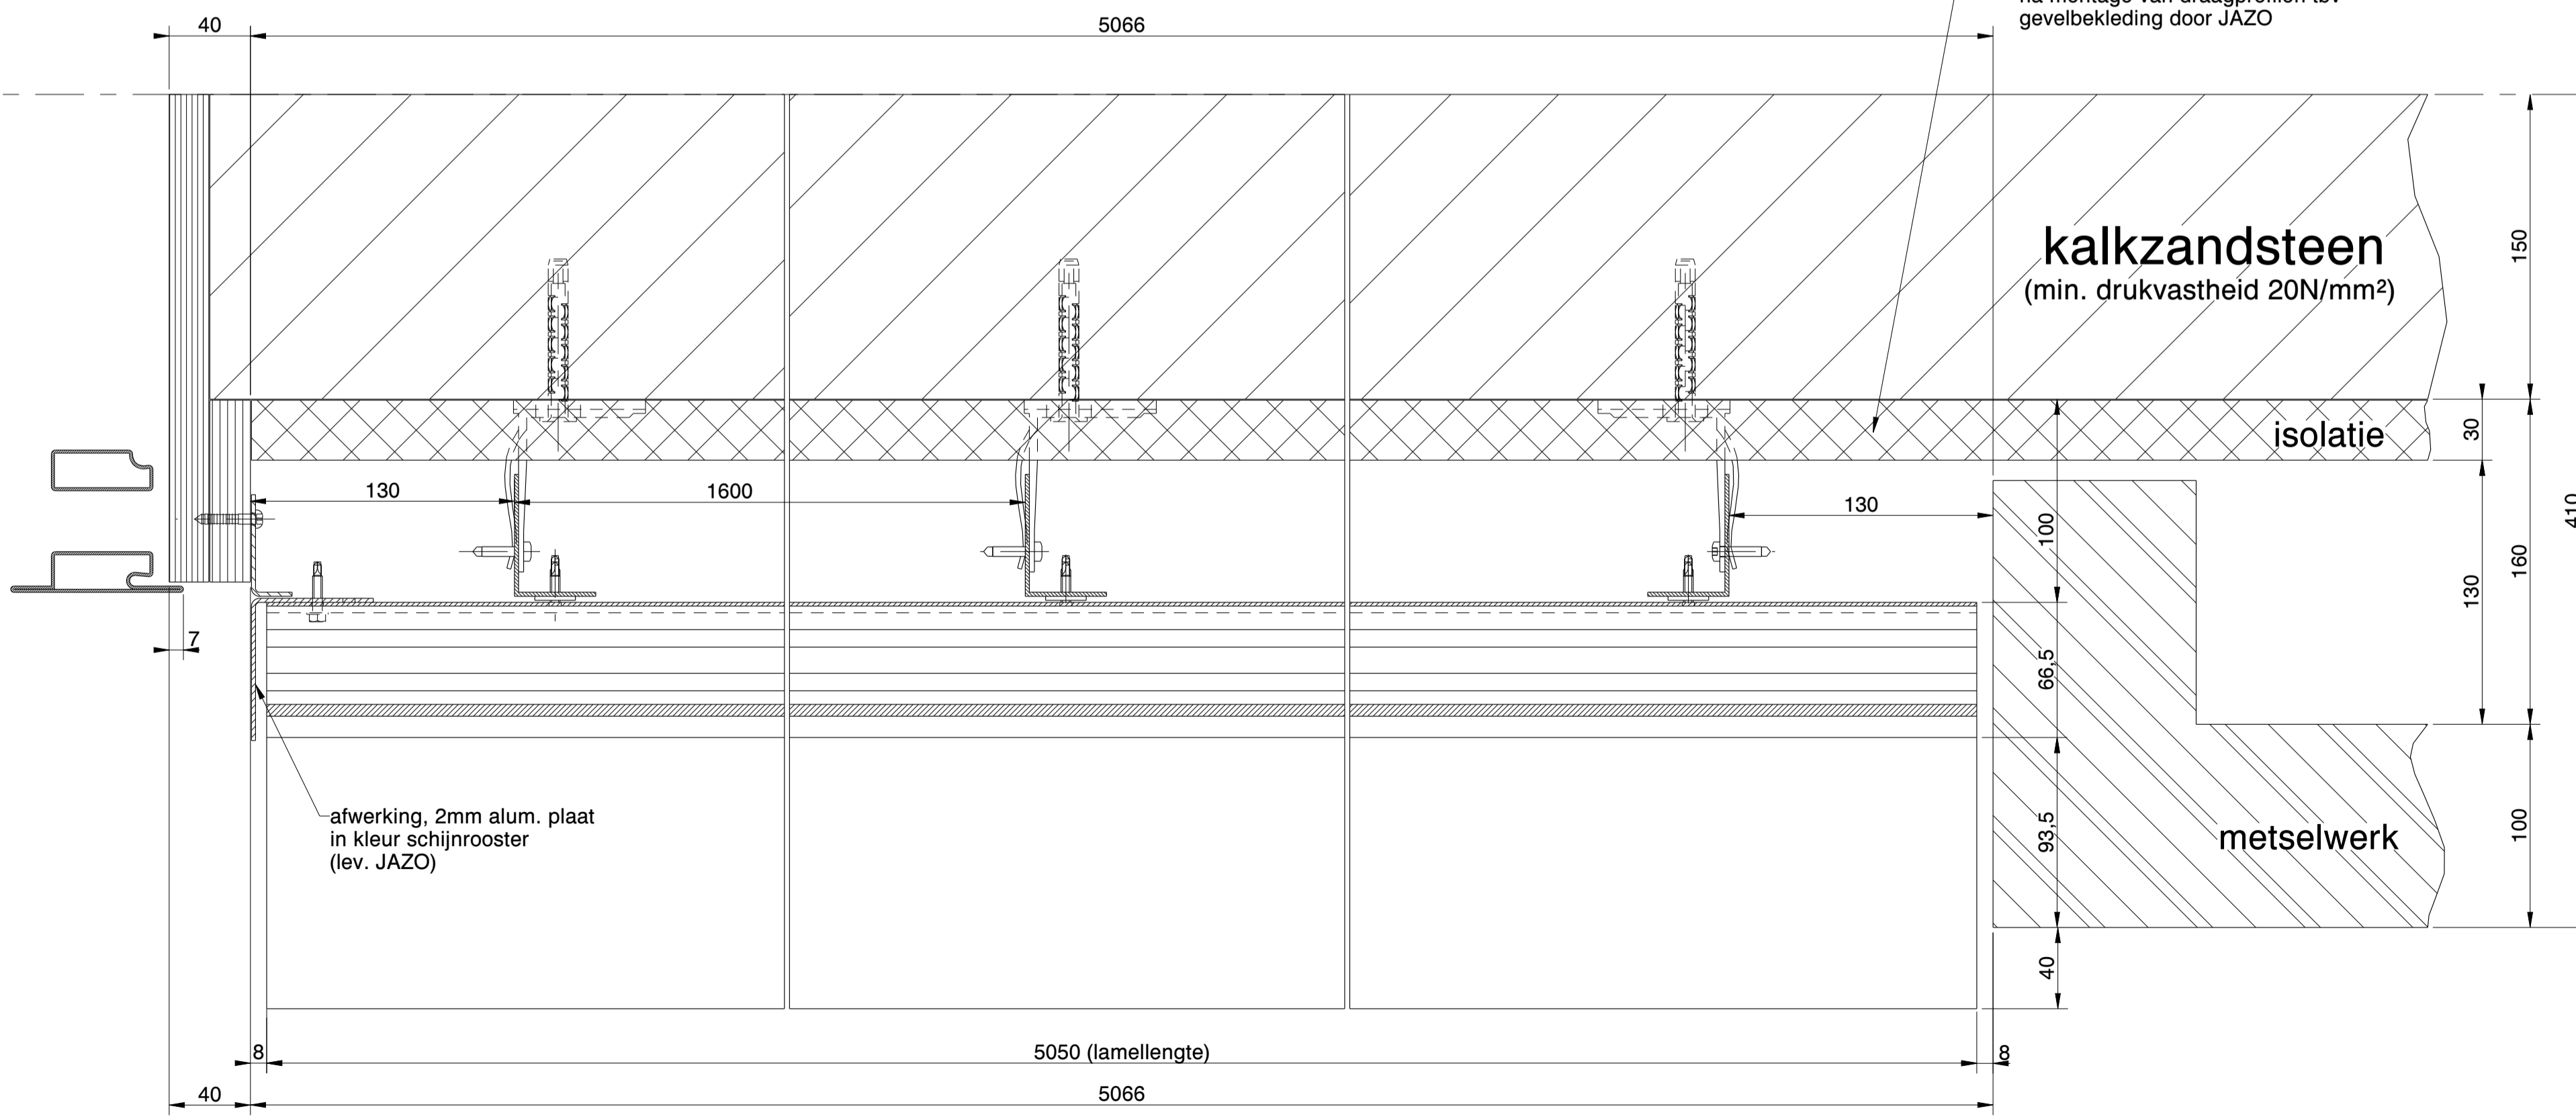

SECTION A-A
SCALE 2:5

afwerking, 2mm alum. plaat in kleur schijnrooster (lev. JAZO)